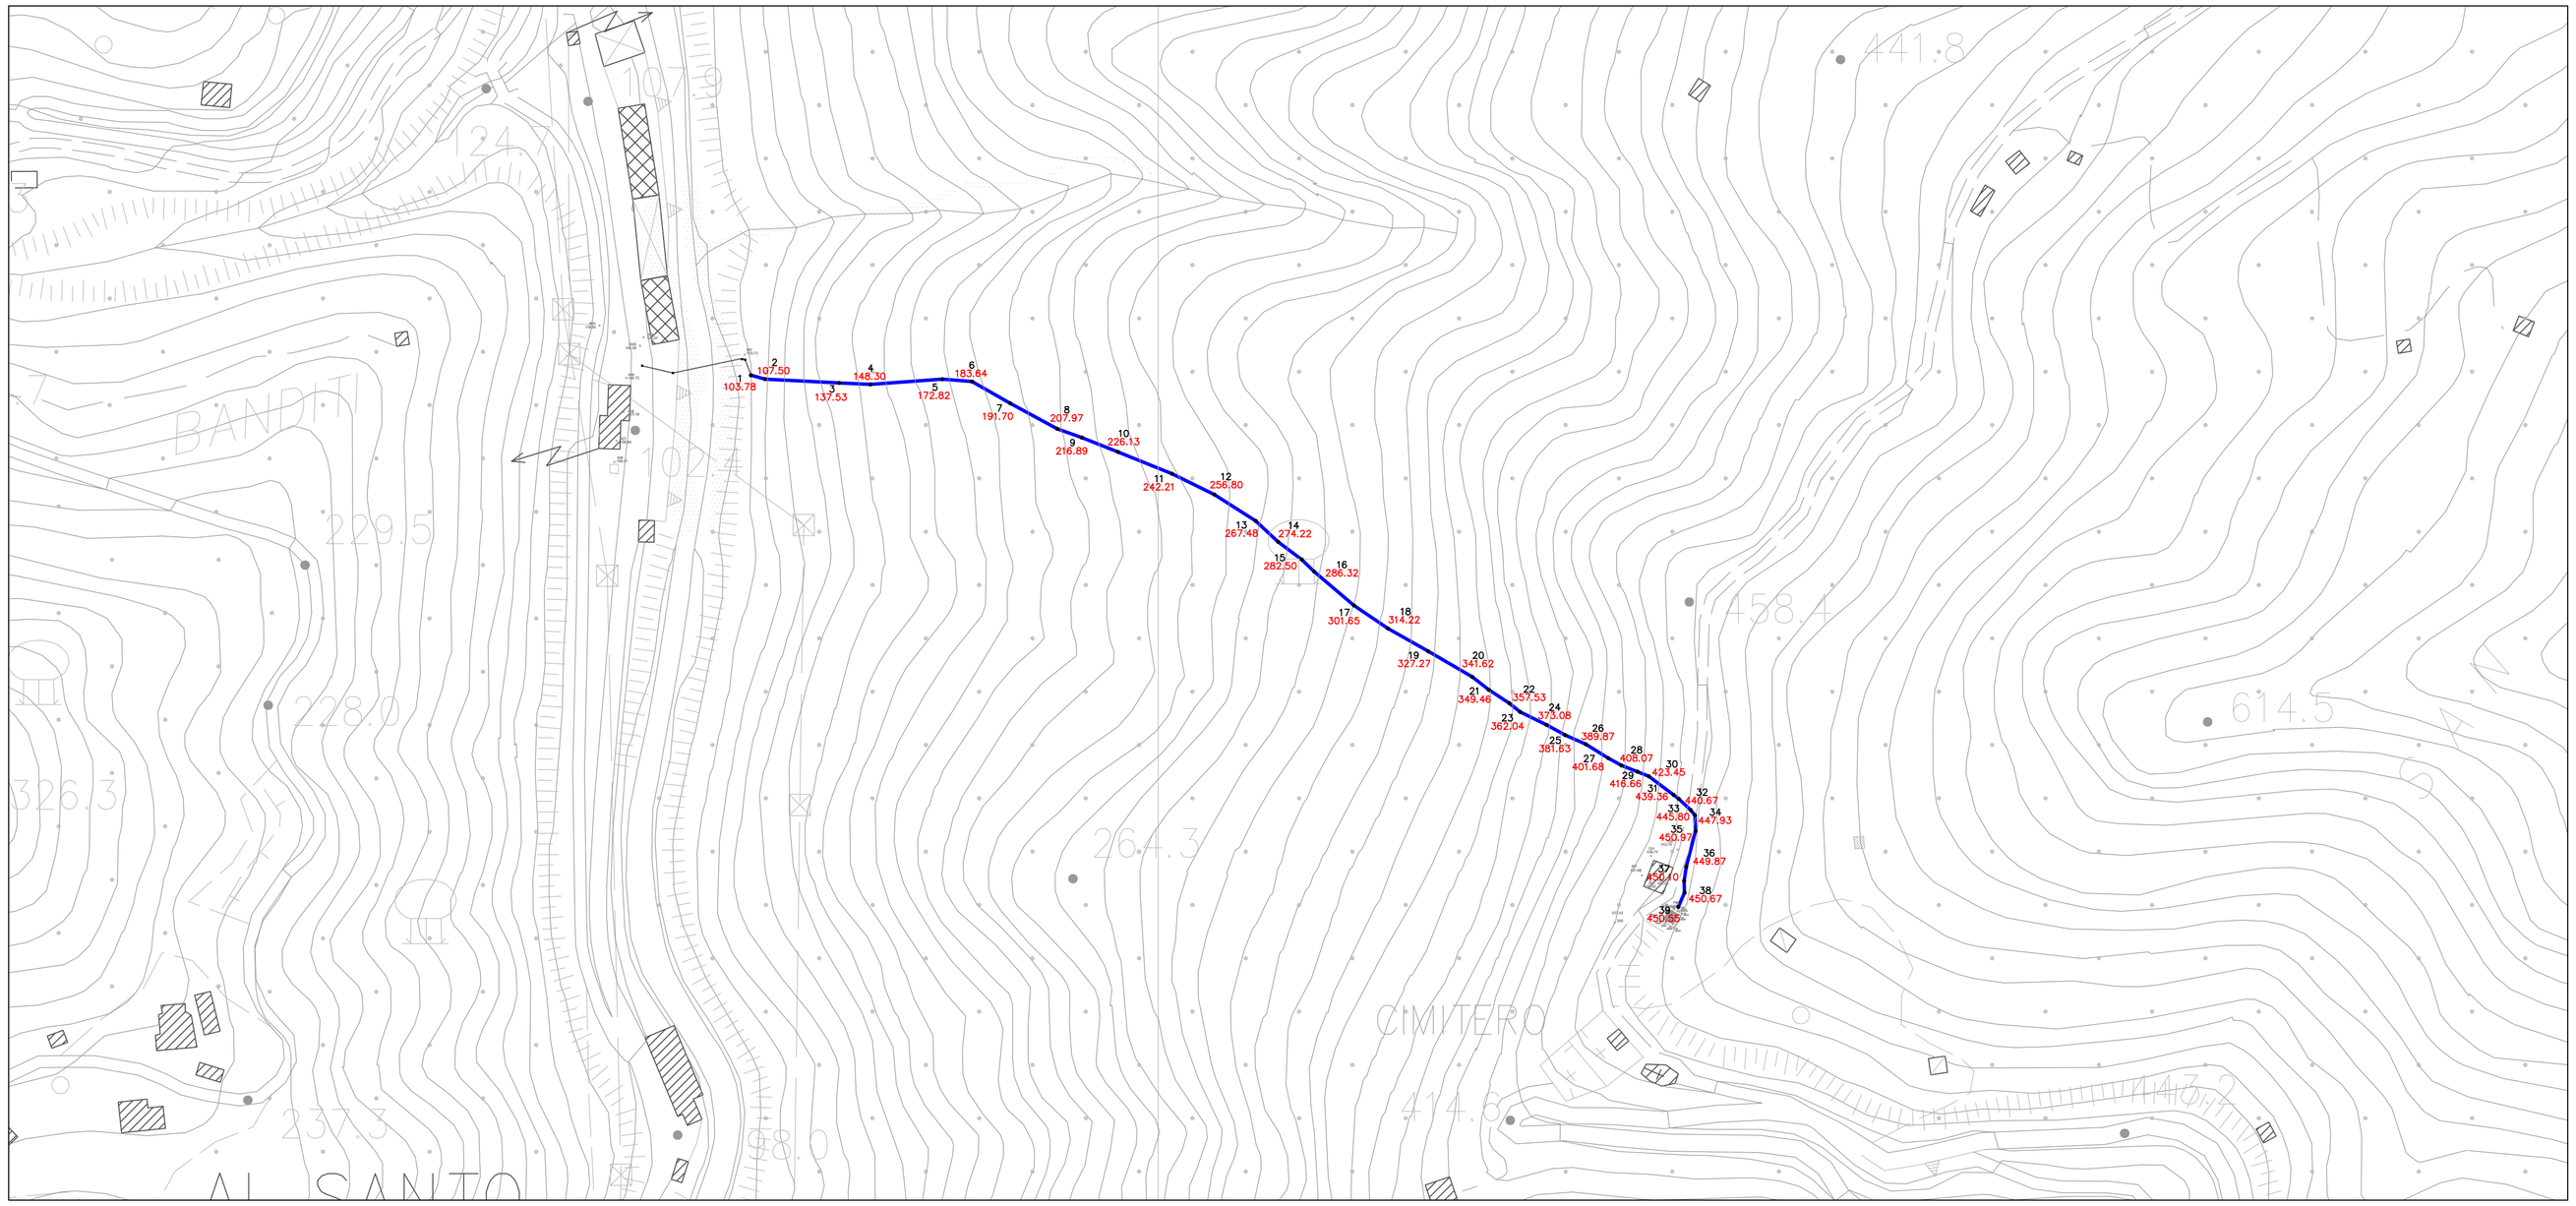

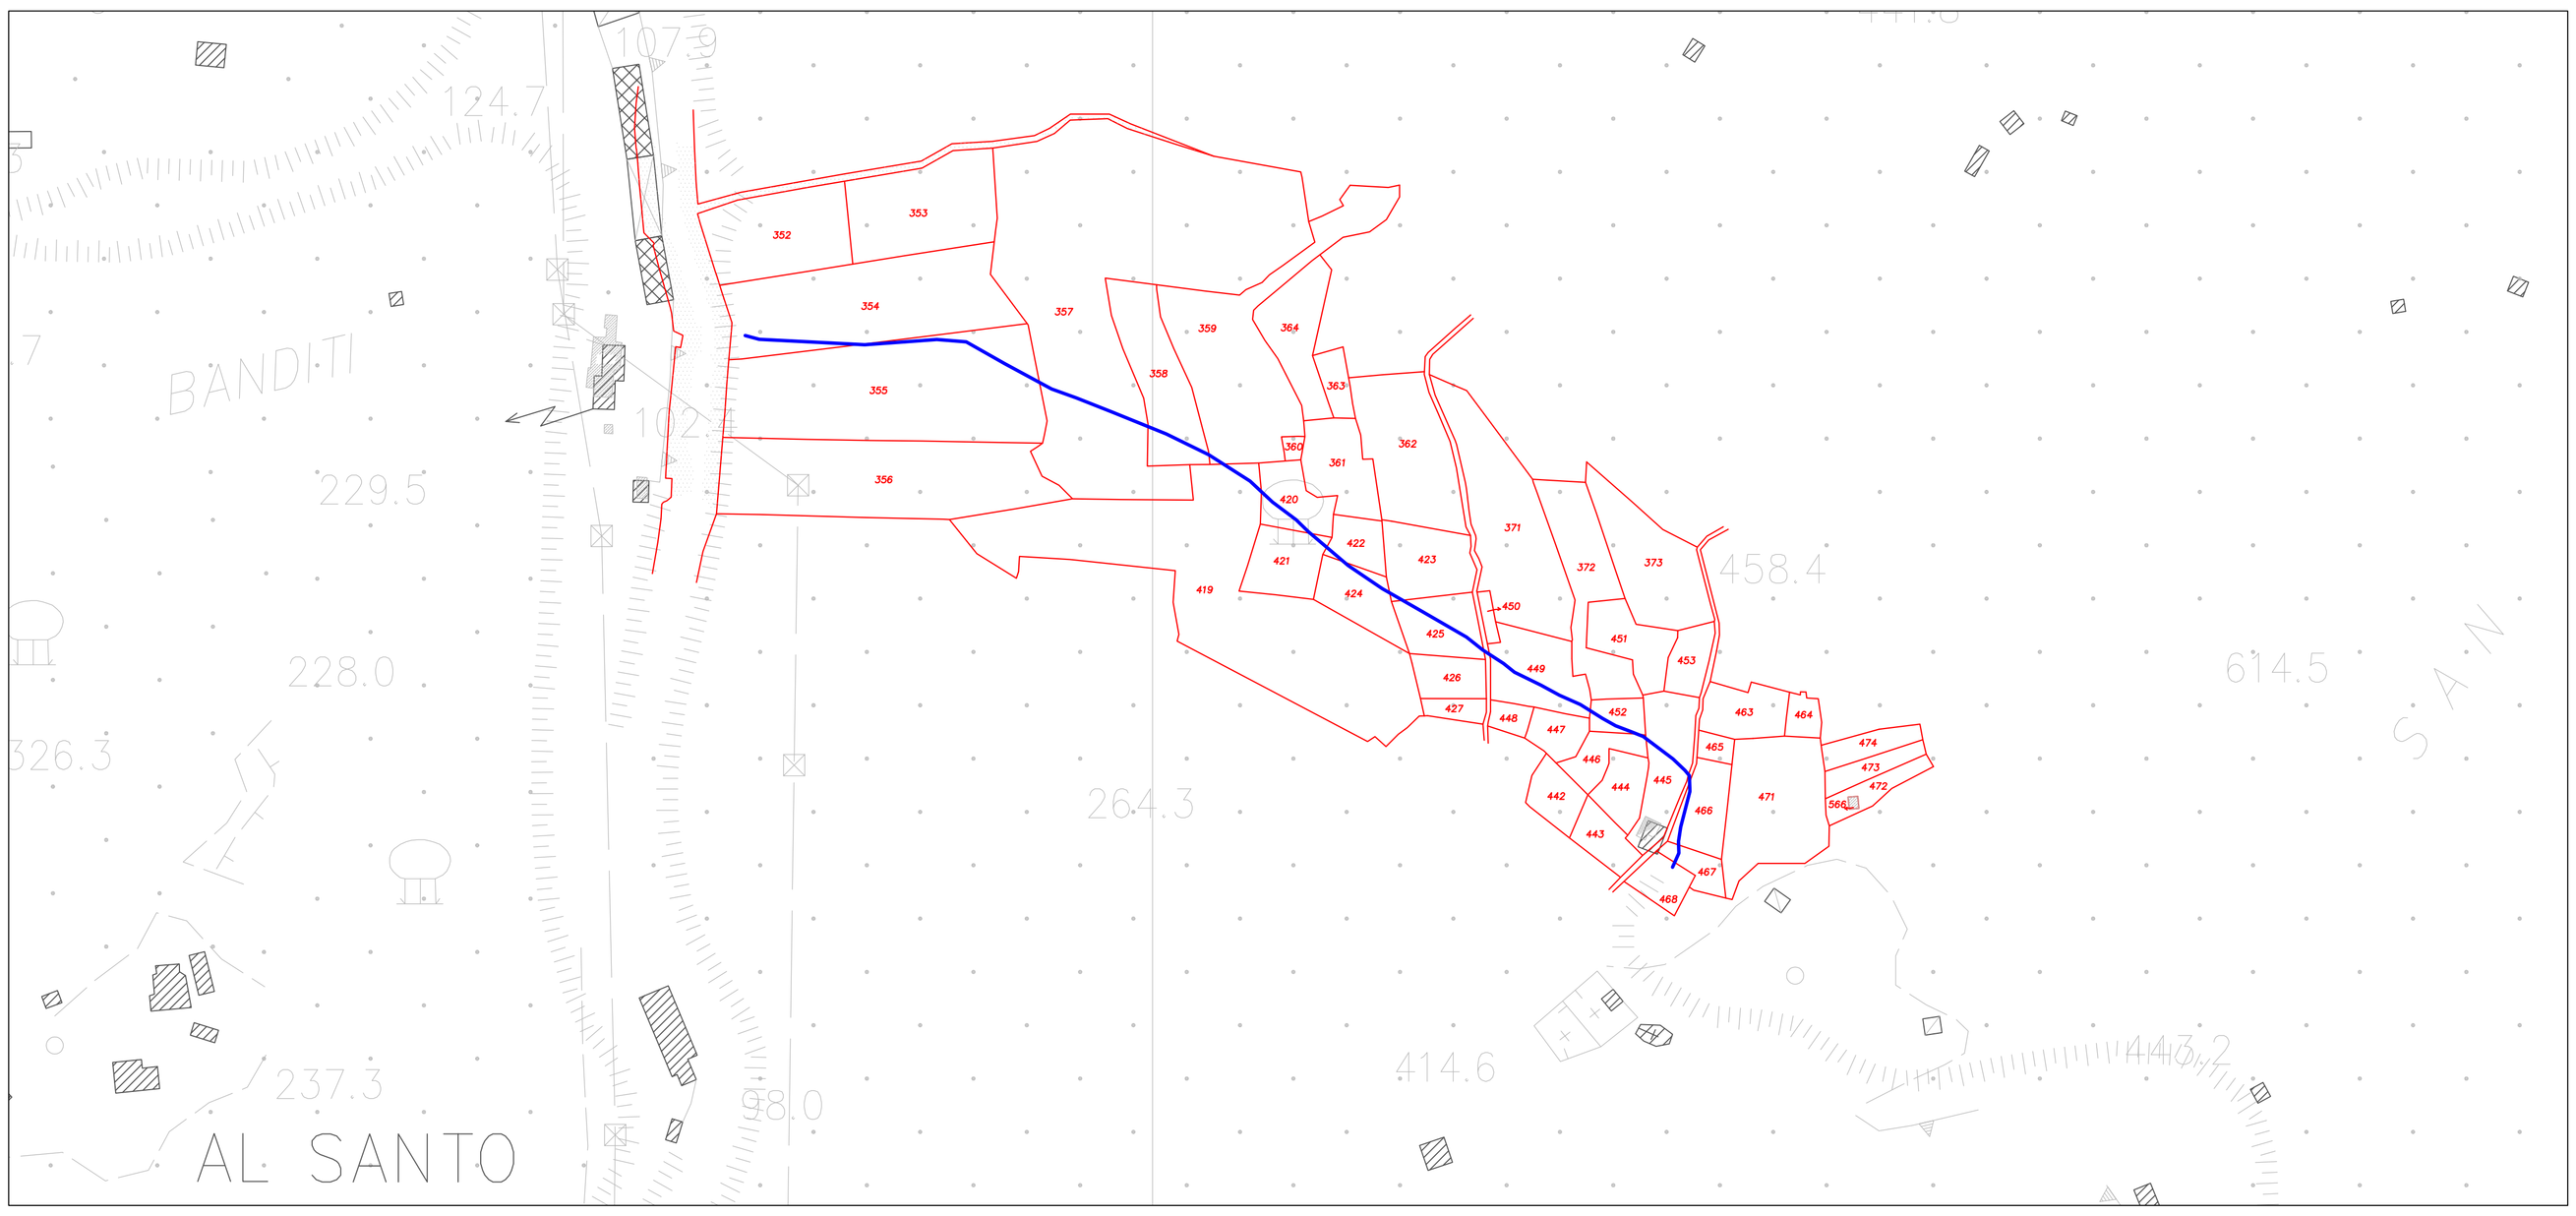

LEGENDA			
	AREA DI INTERVENTO	n°	PARTICELLE CATASTALI
	TUBAZIONE ACQ. DN 100 ACC	•	n° progr. rilievo quota punto

GAIA
SERVIZI IDRICI

Comune di Massa

PROVINCIA DI MASSA - CARRARA

Progetto di lavori per la sostituzione della condotta di adduzione Cartaro per Antona

PROGETTO DI FATTIBILITA' TECNICA ED ECONOMICA

TAV. 2	Planimetria	
Scala 1:2.000		Formato tavola A1

Il progettista
Ing. Giovanni Craparo

Il R.U.P.
Ing. Gianfranco Degl'Innocenti

CONTROLLO DI GESTIONE	
COMMESSA	I16050366
CDC	27A12A01
ARTICOLO	
CODICE P.D.I.	290 (ID COMM 366)
CUP	CIG

OTTOBRE 2016			
REVISIONE N.	DATA	NOTE	FIRMA