




SEZIONE F - F

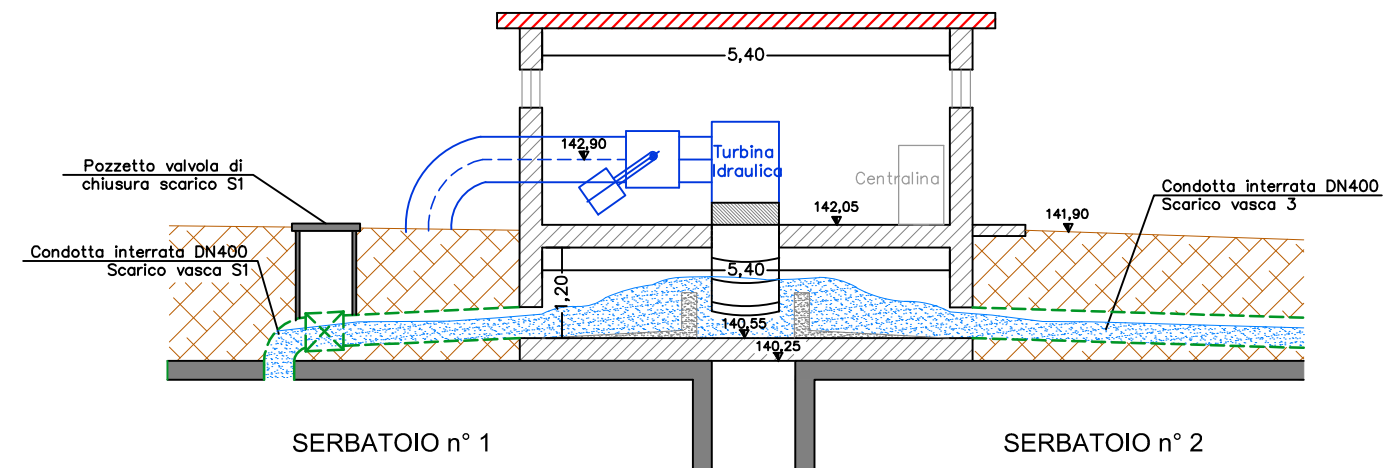


SEZIONE E - E

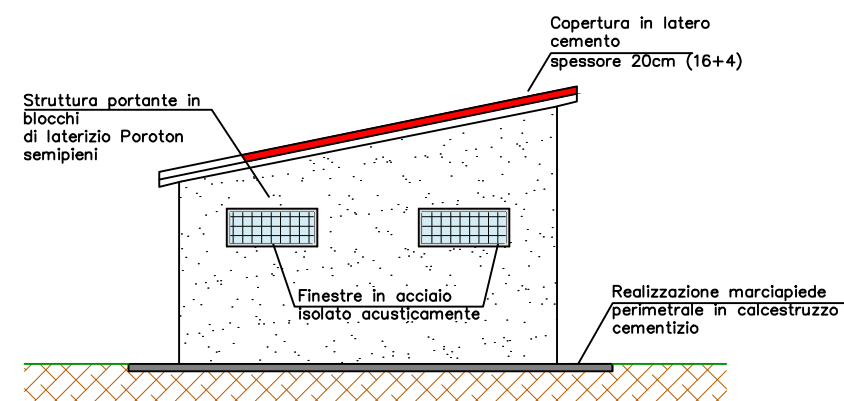


PROSPETTO OVEST

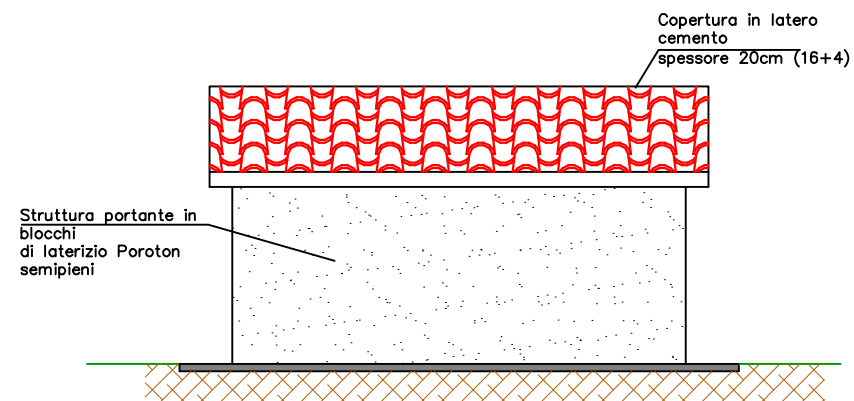

PROSPETTO NORD

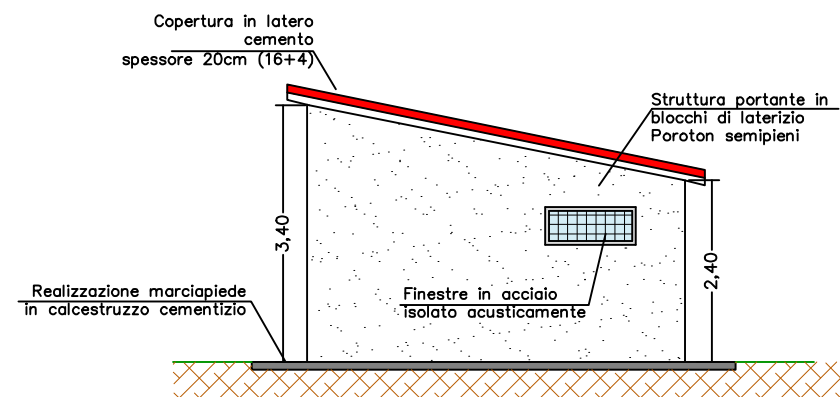

PROSPETTO EST

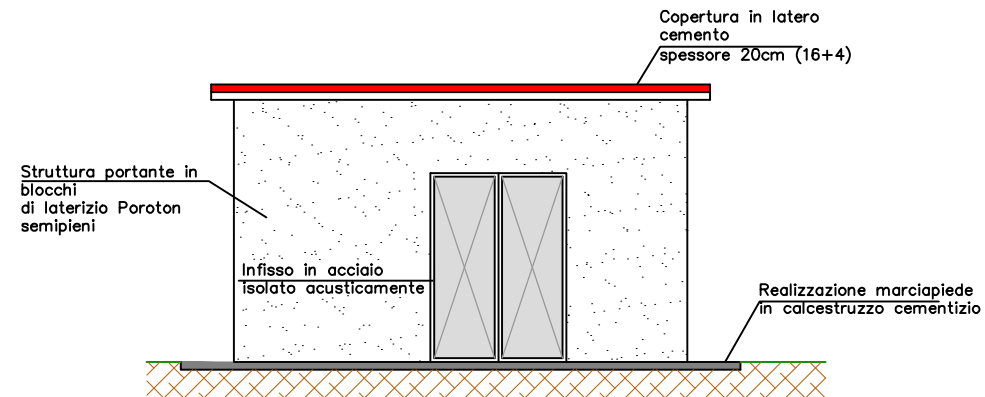

PROSPETTO SUD



**STUDIO DI FATTIBILITA' PER LA REALIZZAZIONE
DI UN IMPIANTO IDROELETTRICO PRESSO
L'ACQUEDOTTO IDROPOTABILE DI "MASSA CENTRO"**

**PROVINCIA DI MASSA CARRARA
COMUNE DI MASSA**

STUDIO DI FATTIBILITA'

COMMITTENTE:

GAIA S.p.a.

Via Donizetti 16 - Marina di Pietrasanta - LUCCA
P.IVA 01966240465

N.

4

**FABBRICATO DI CENTRALE
PROSPETTI e SEZIONI**

PROGETTAZIONE:

Studio Tecnico

Geom. Mauro Giusti e Geom. Cesare Beconi
Via Paolinelli 25/a - 55014 Marlia - Capannori
Tel 0583 407149



scala 1:100

Marzo 2016